

Commune de Cresserons (14)

# Quartier Ouest Permis d'Aménager 01

Aménageur  
**CLAUDE JEAN INVESTISSEMENT**  
2bis, Boulevard Georges Pompidou  
14000 CAEN  
Tel : 02.31.38.94.94



Concepteur  
**Paysagistes concepteurs - Urbanistes**  
**Vert-Latitude**  
39, avenue du six juin - 14000 CAEN  
76, rue d'Alleray - 75015 PARIS  
Tel : 02.31.26.94.68



BET VRD  
**SODEREF INGENIERIE**  
Route de Saint-Pierre-sur-Dives  
14370 MOULT  
Tel : 02.31.23.70.96



BET Environnement  
**ALCEA**  
Le Haut des Landes  
14310 LANDES-SUR-AJON  
Tel : 02.31.97.10.97




## PA08d - Profils types de voirie


Version 1 - première diffusion dépôt PA

Echelle : 1/100  
02 Août 2019

### Profil type A-A' Rue de village

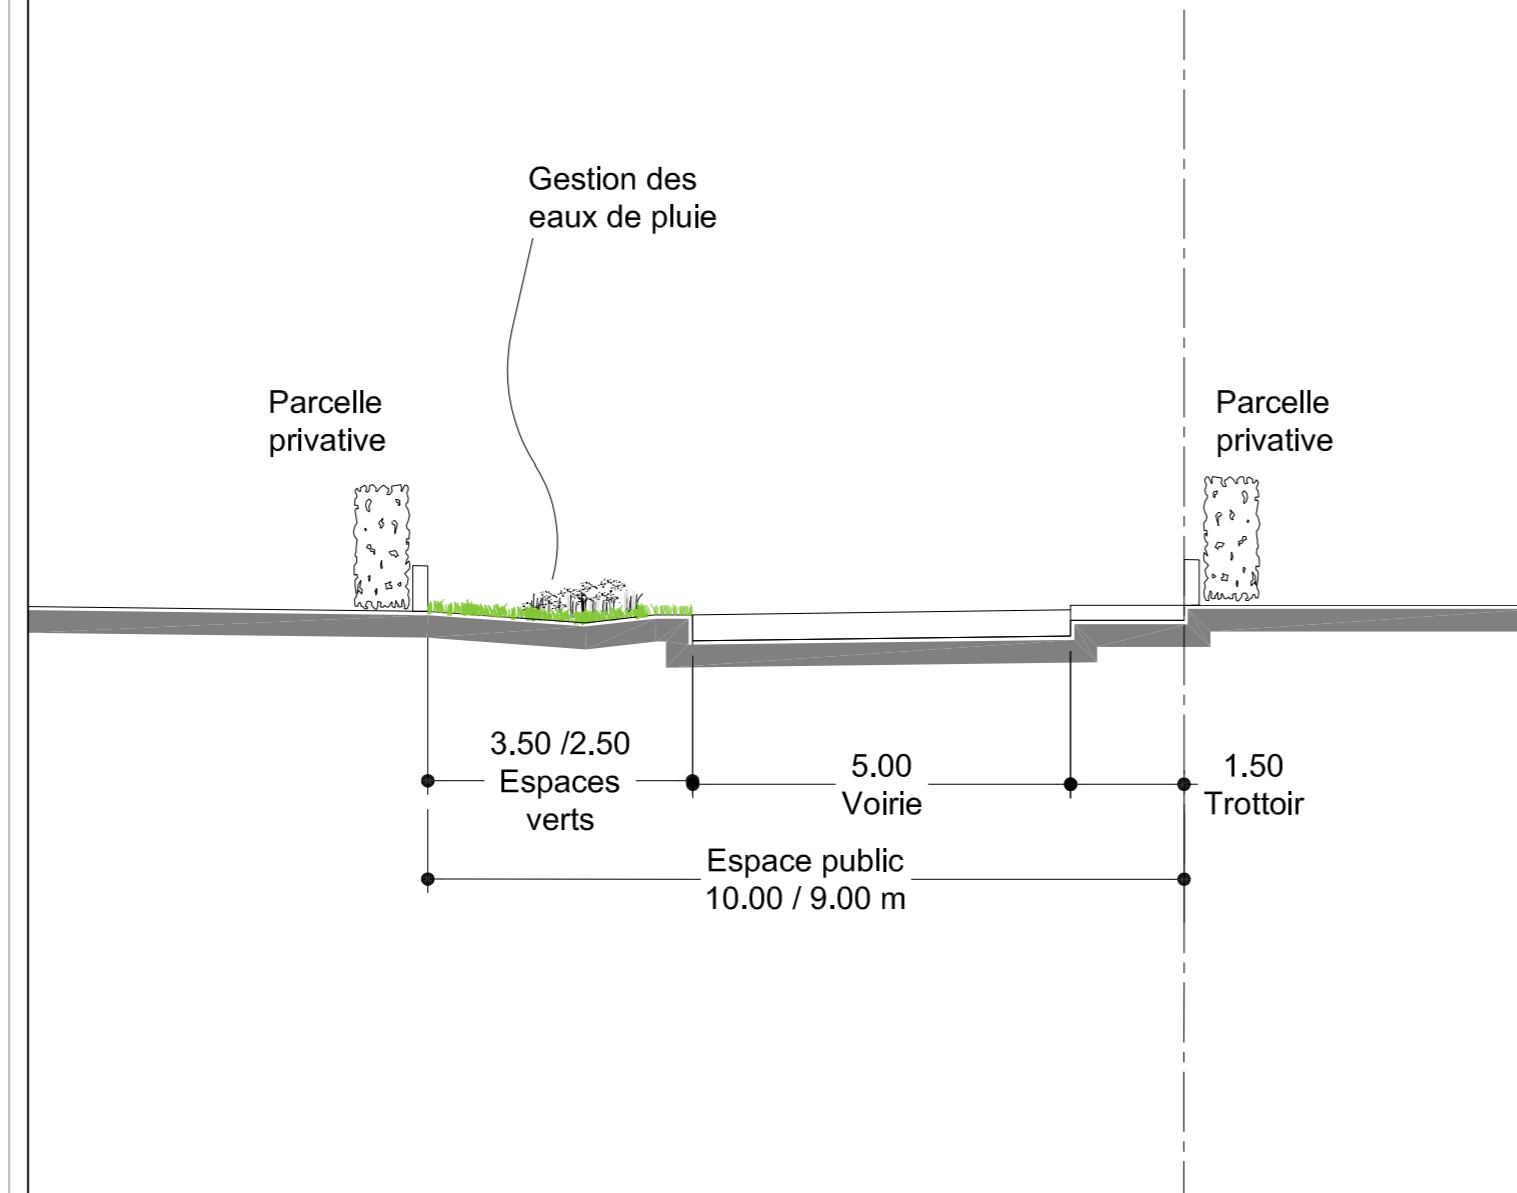

### Profil type B-B' Ruelle

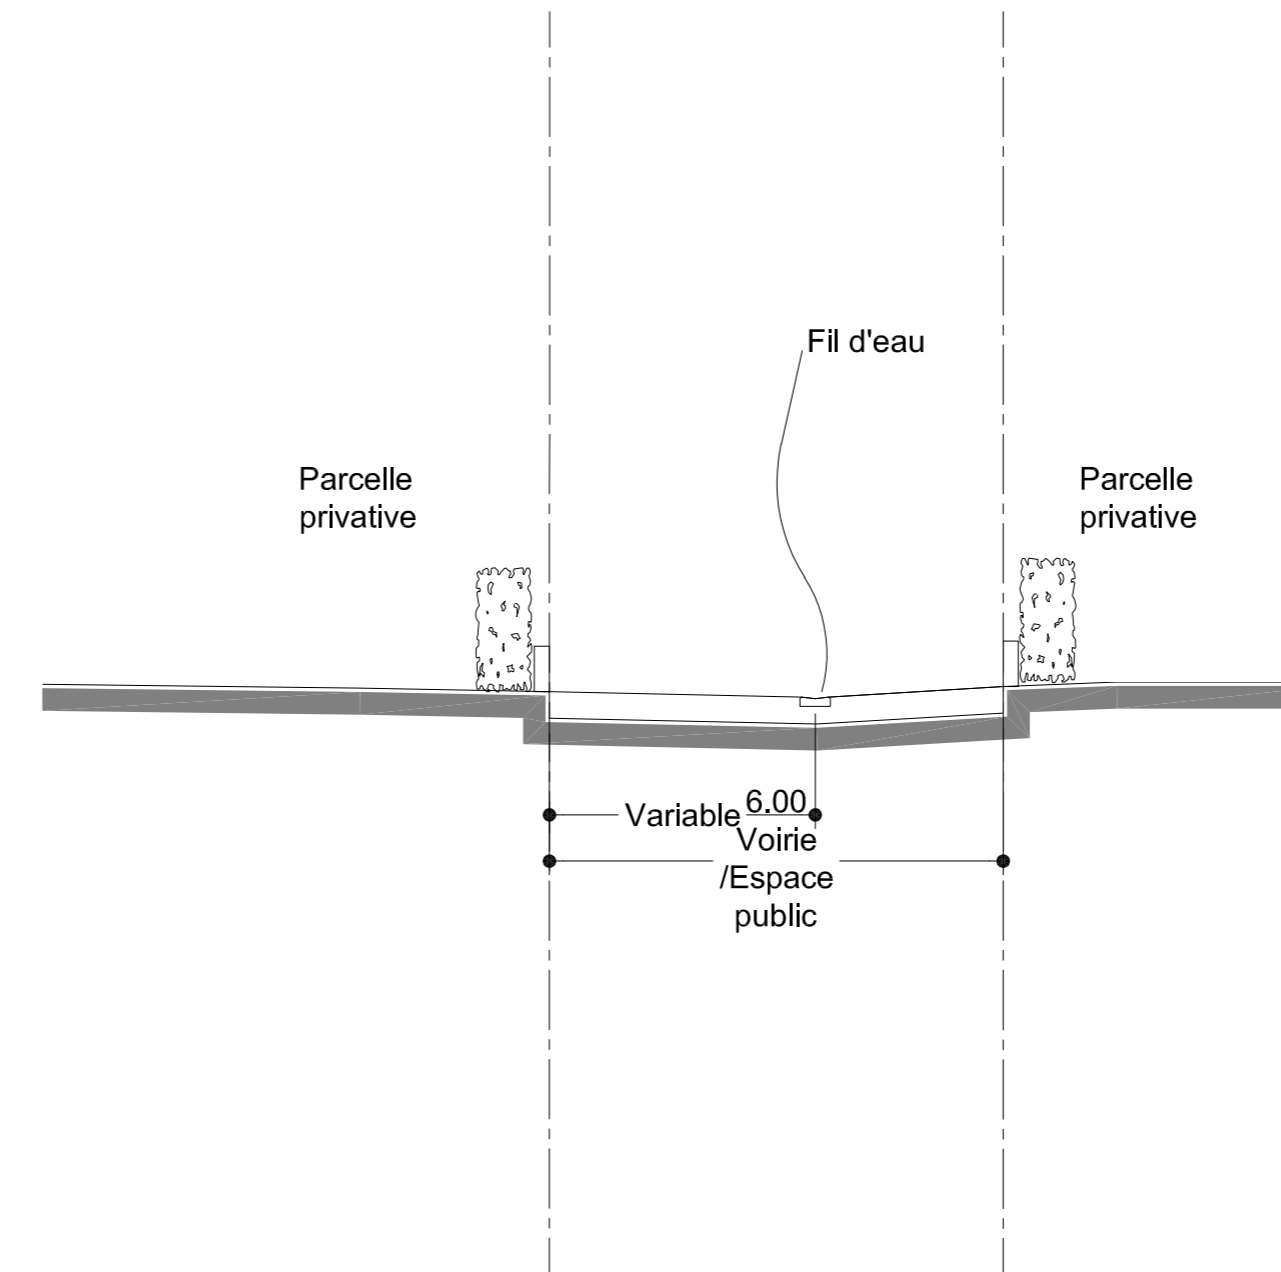

### Profil type E-E' Frange de village

